


### DETALHAMENTO TRAVAMENTO BLOCOS

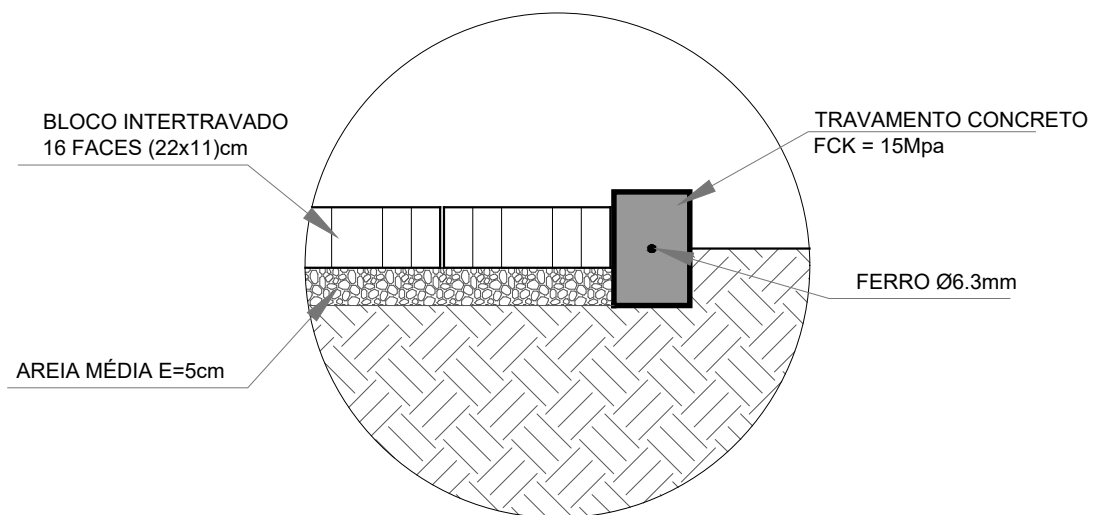

Interessado: Prefeitura Municipal de Passo do Sobrado

\_\_\_\_\_  
 Hélio Olímpio de Queiroz - Prefeito Municipal

Responsável Técnico pelo Projeto:

\_\_\_\_\_  
 Arquiteto e Urbanista Douglas Scherz - CAU A108860-2

**DET-1**

**Espaço do Agricultor Familiar**  
 Projeto Arquitetônico - Escala 1:100

PRANCHA 3 de 3

Data:

Fevereiro/2019

Local:

Passo do Sobrado

Área:

0,00m<sup>2</sup>

Desenho:

Douglas